


ALLOGGIO 6 - PIANO SECONDO SOTTOTETTO / PIANTA ARREDATA

Scala 1:100

Via del Forte

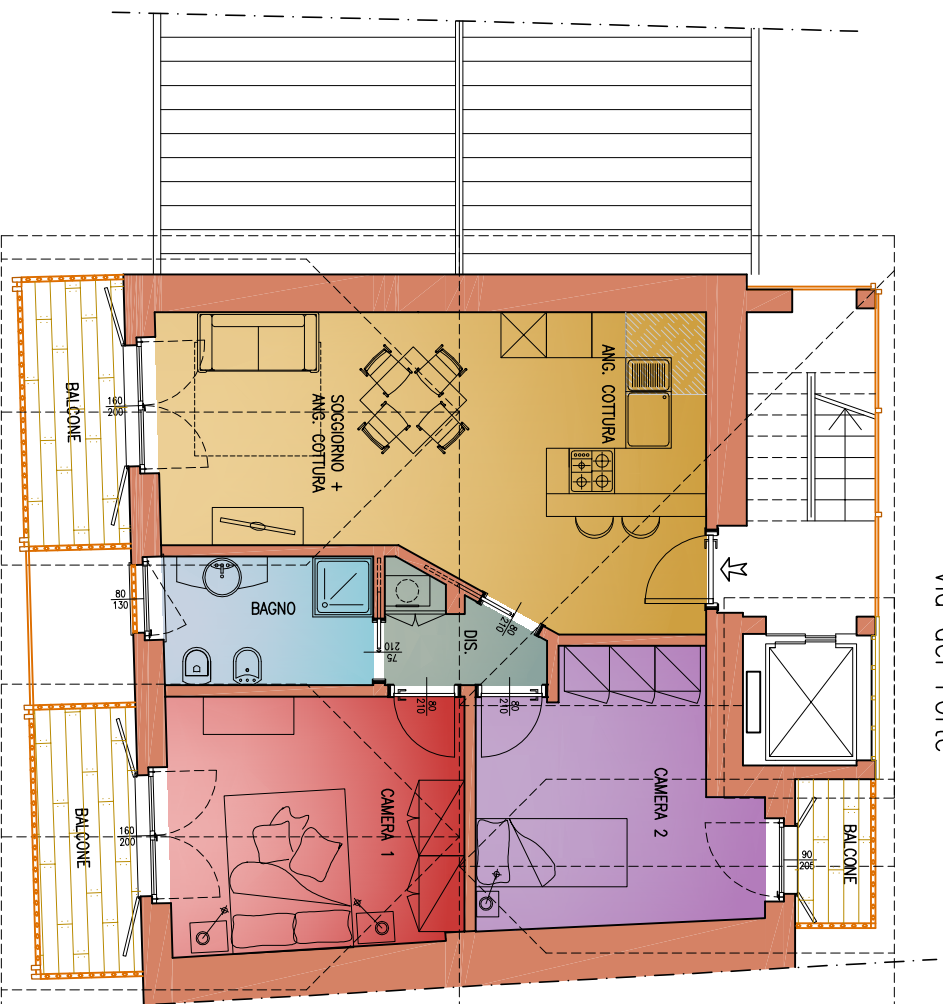

SUPERFICIE UTILE LORDA
Superficie Utile Lorda
71,93 mq